

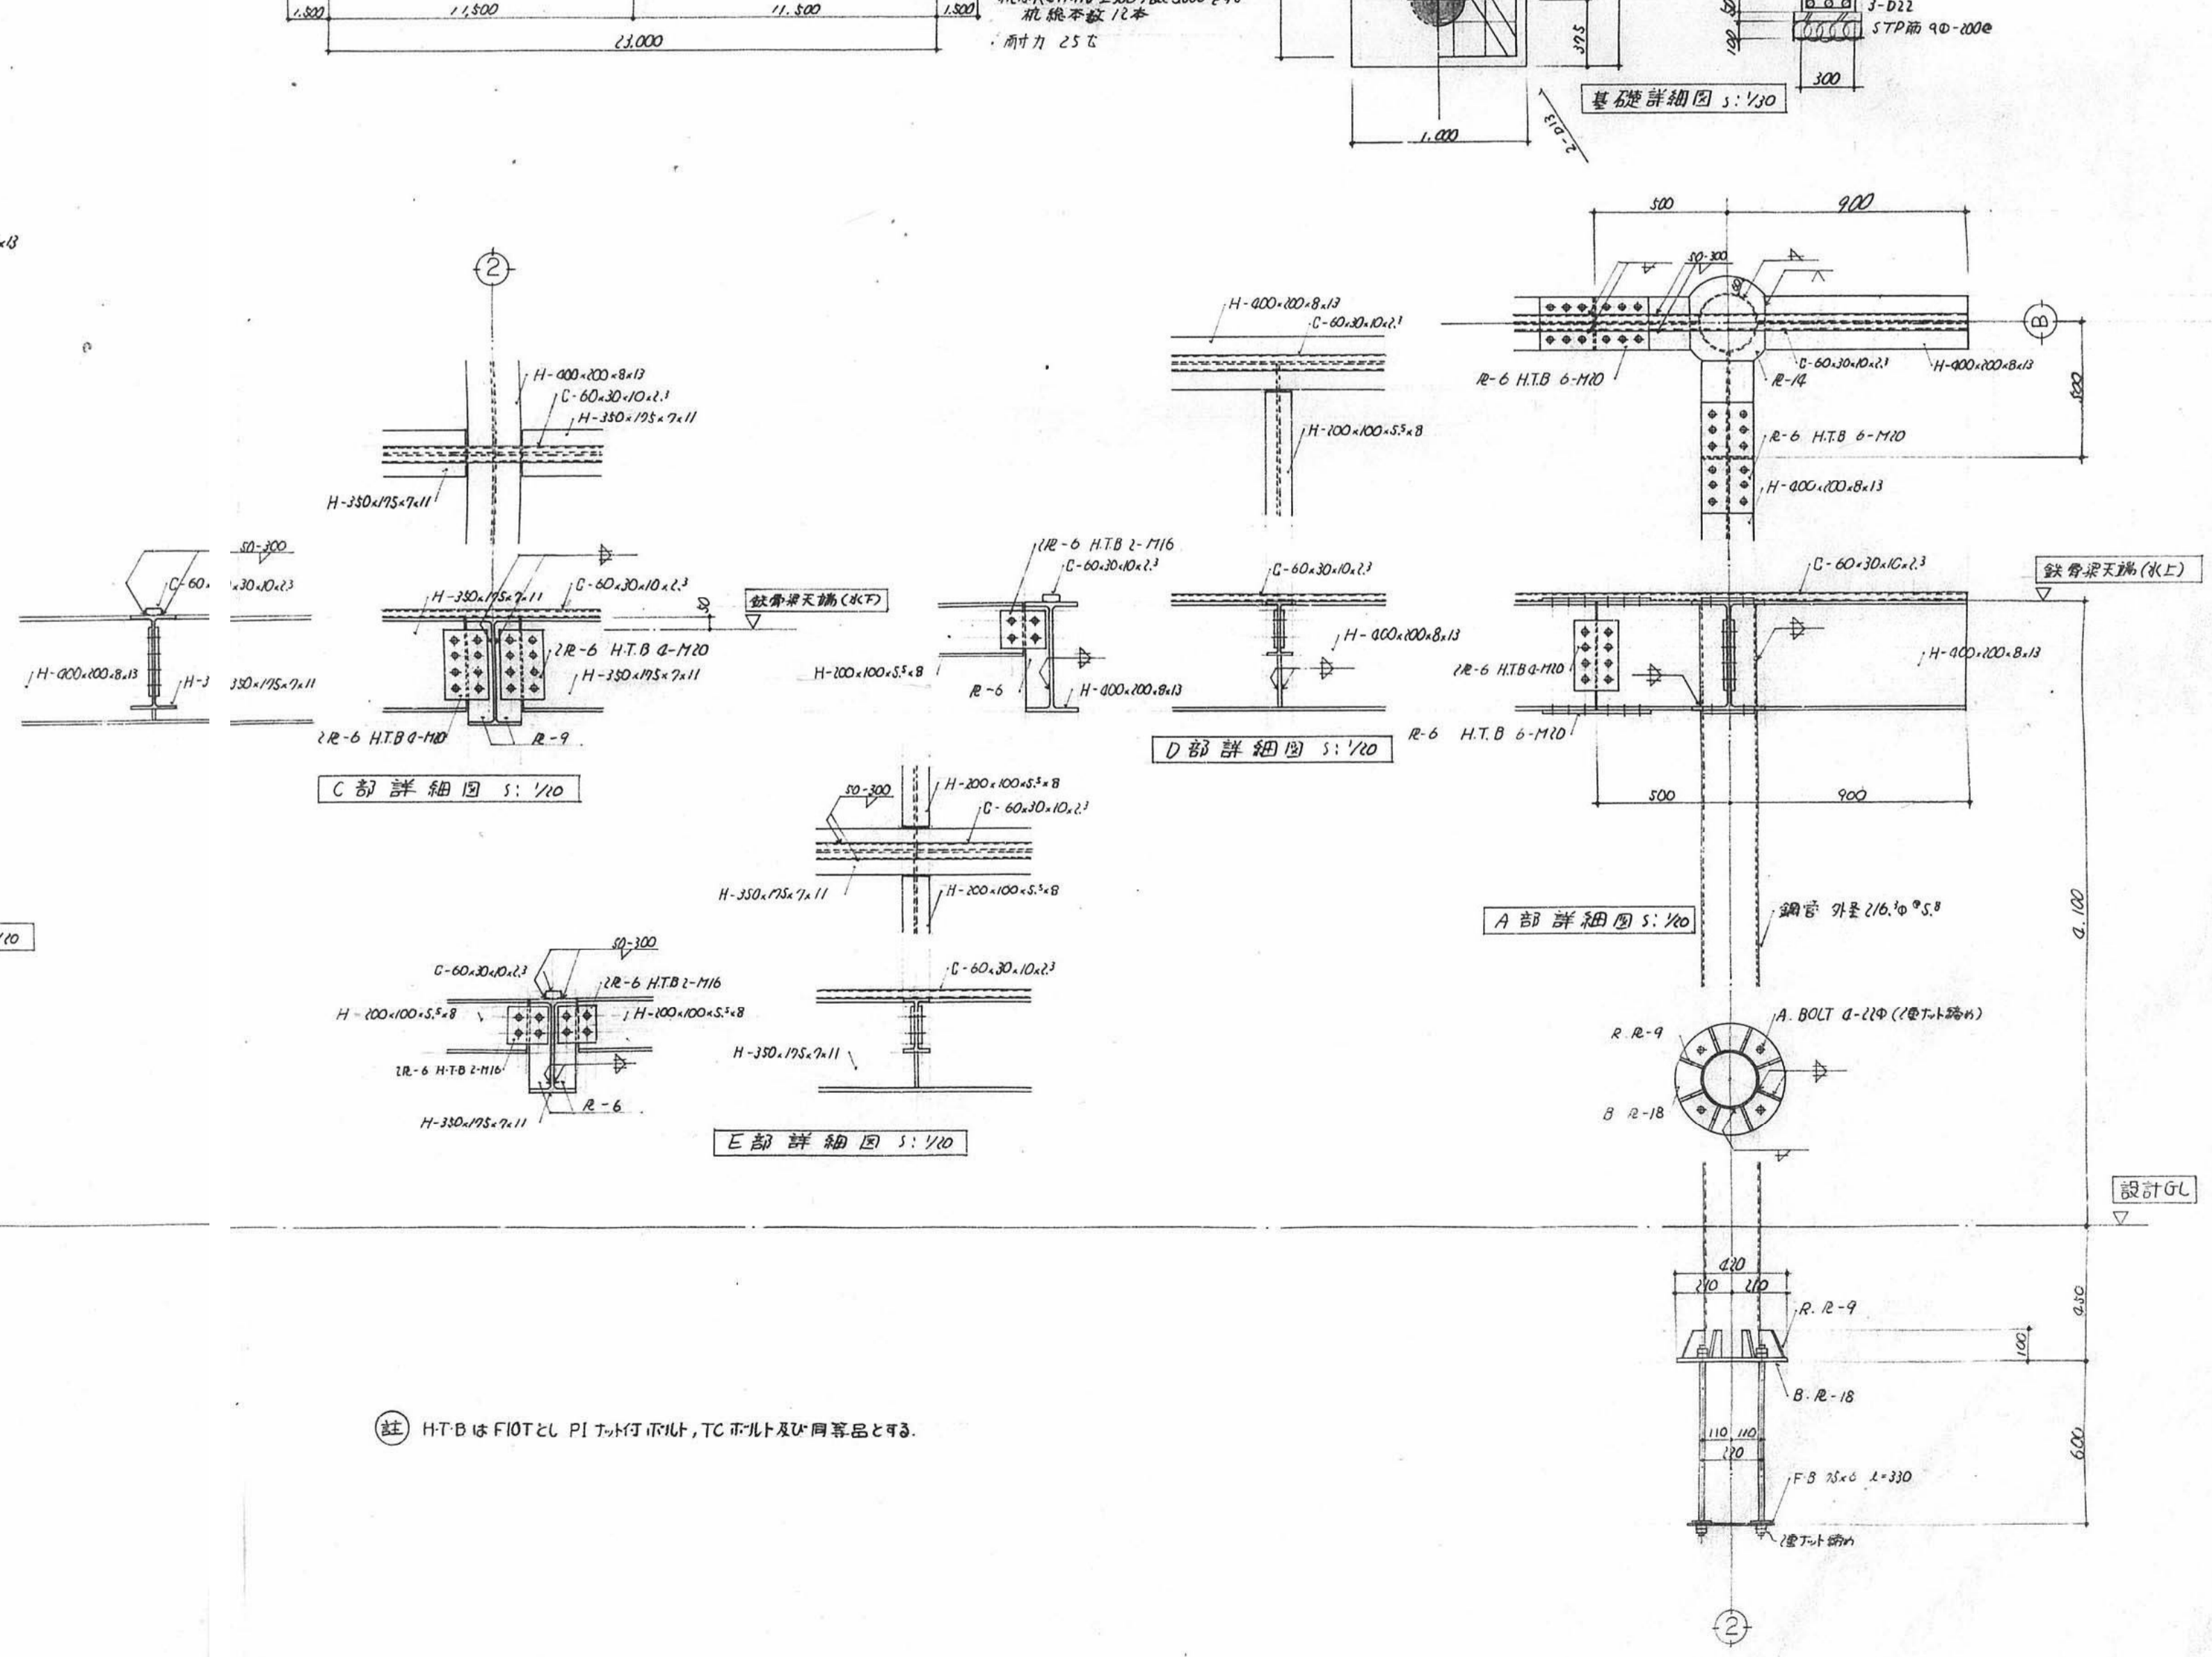
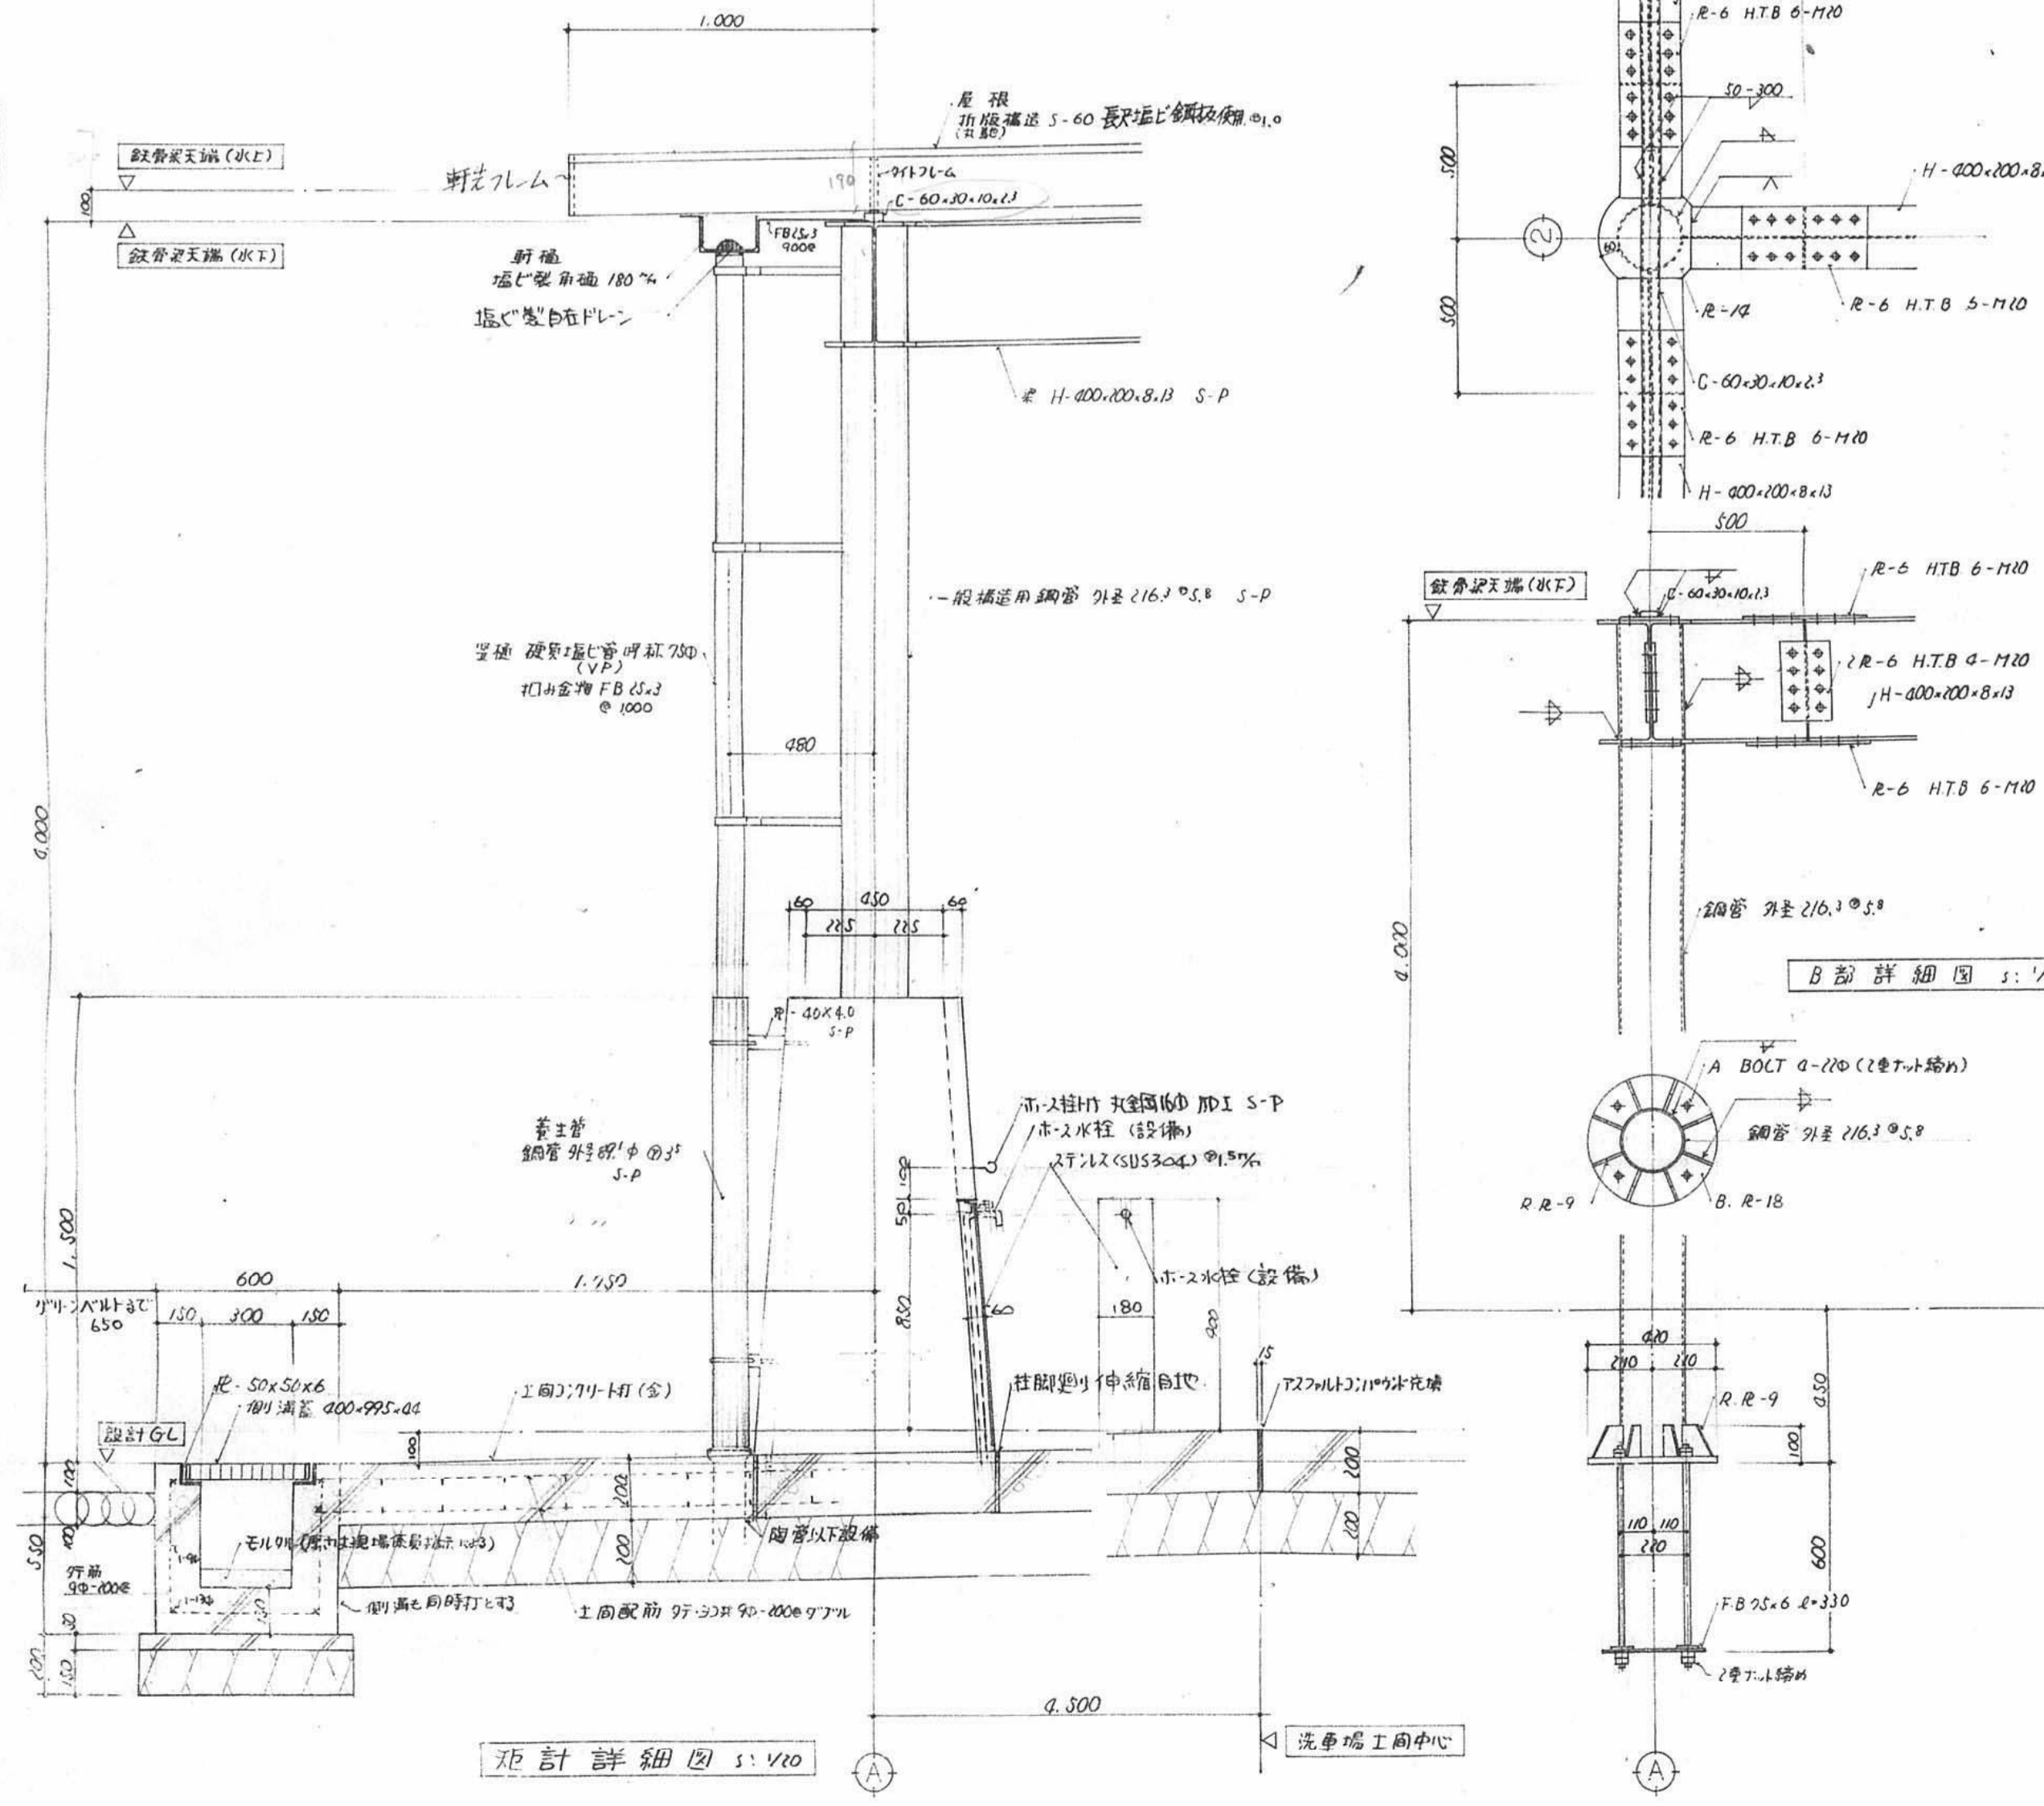
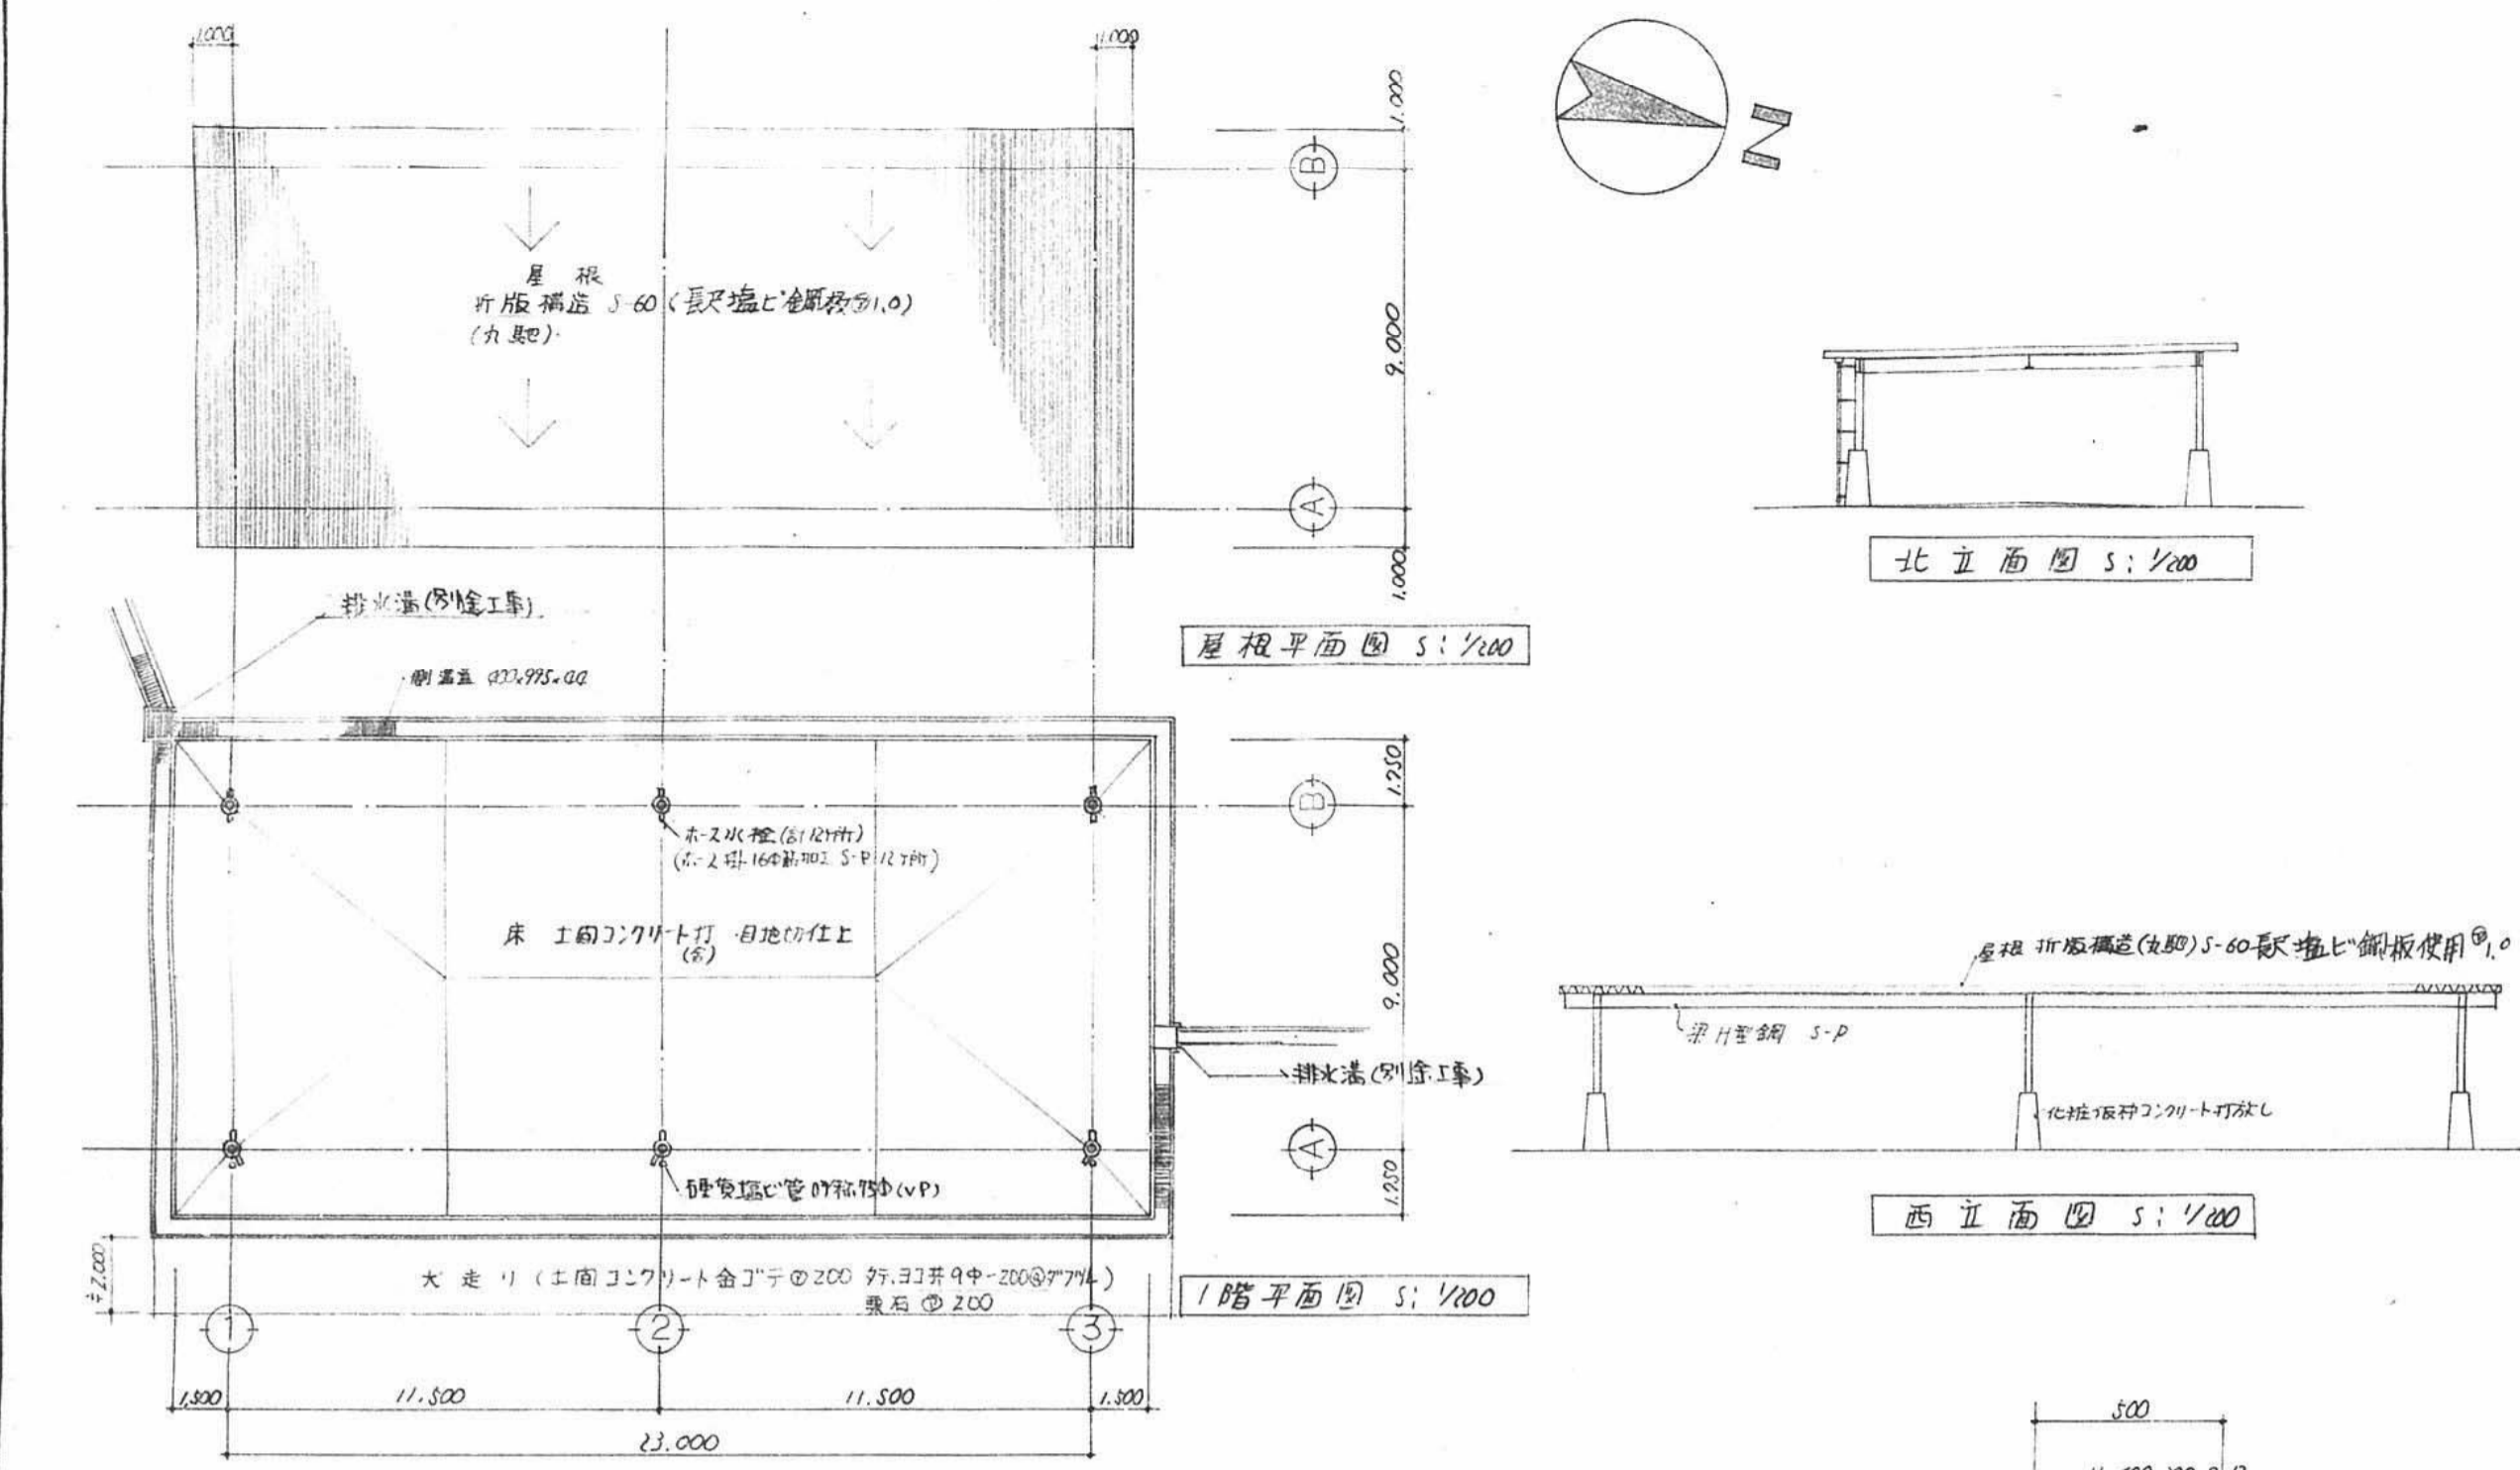


大森(仮称)自動車運轉事務所新築 工事	
図面名	洗車場平面図・立面図・定額詳細図
枚数	76枚の内
設計	昭和 年 月
縮尺	1/200 1/20
名古屋市交通局 課長	係長
株式会社 篠田川口建築事務所	係員
一級建築士 川口喜代枝	登録第07354号
検印	相印

参考図

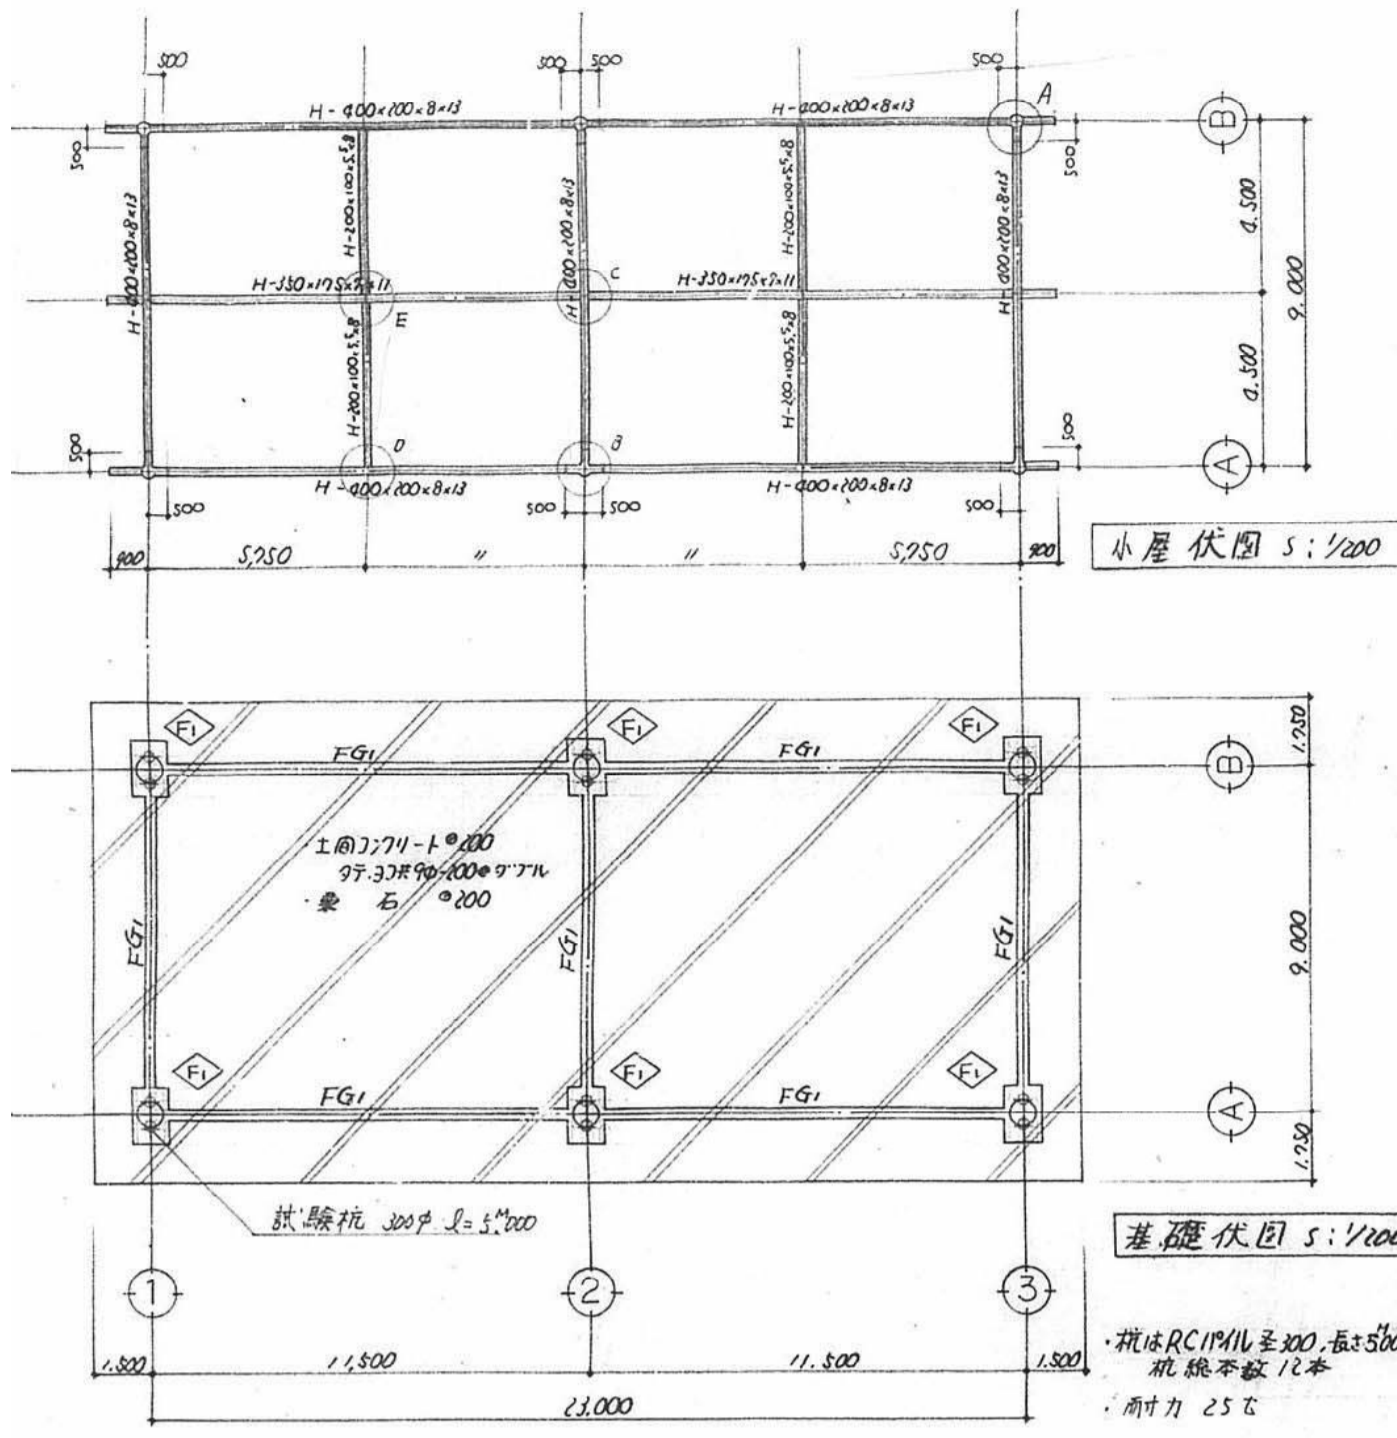

註 HT-B は FIOT と PI T-7H 同仕様、TC-7H とは別品とする。

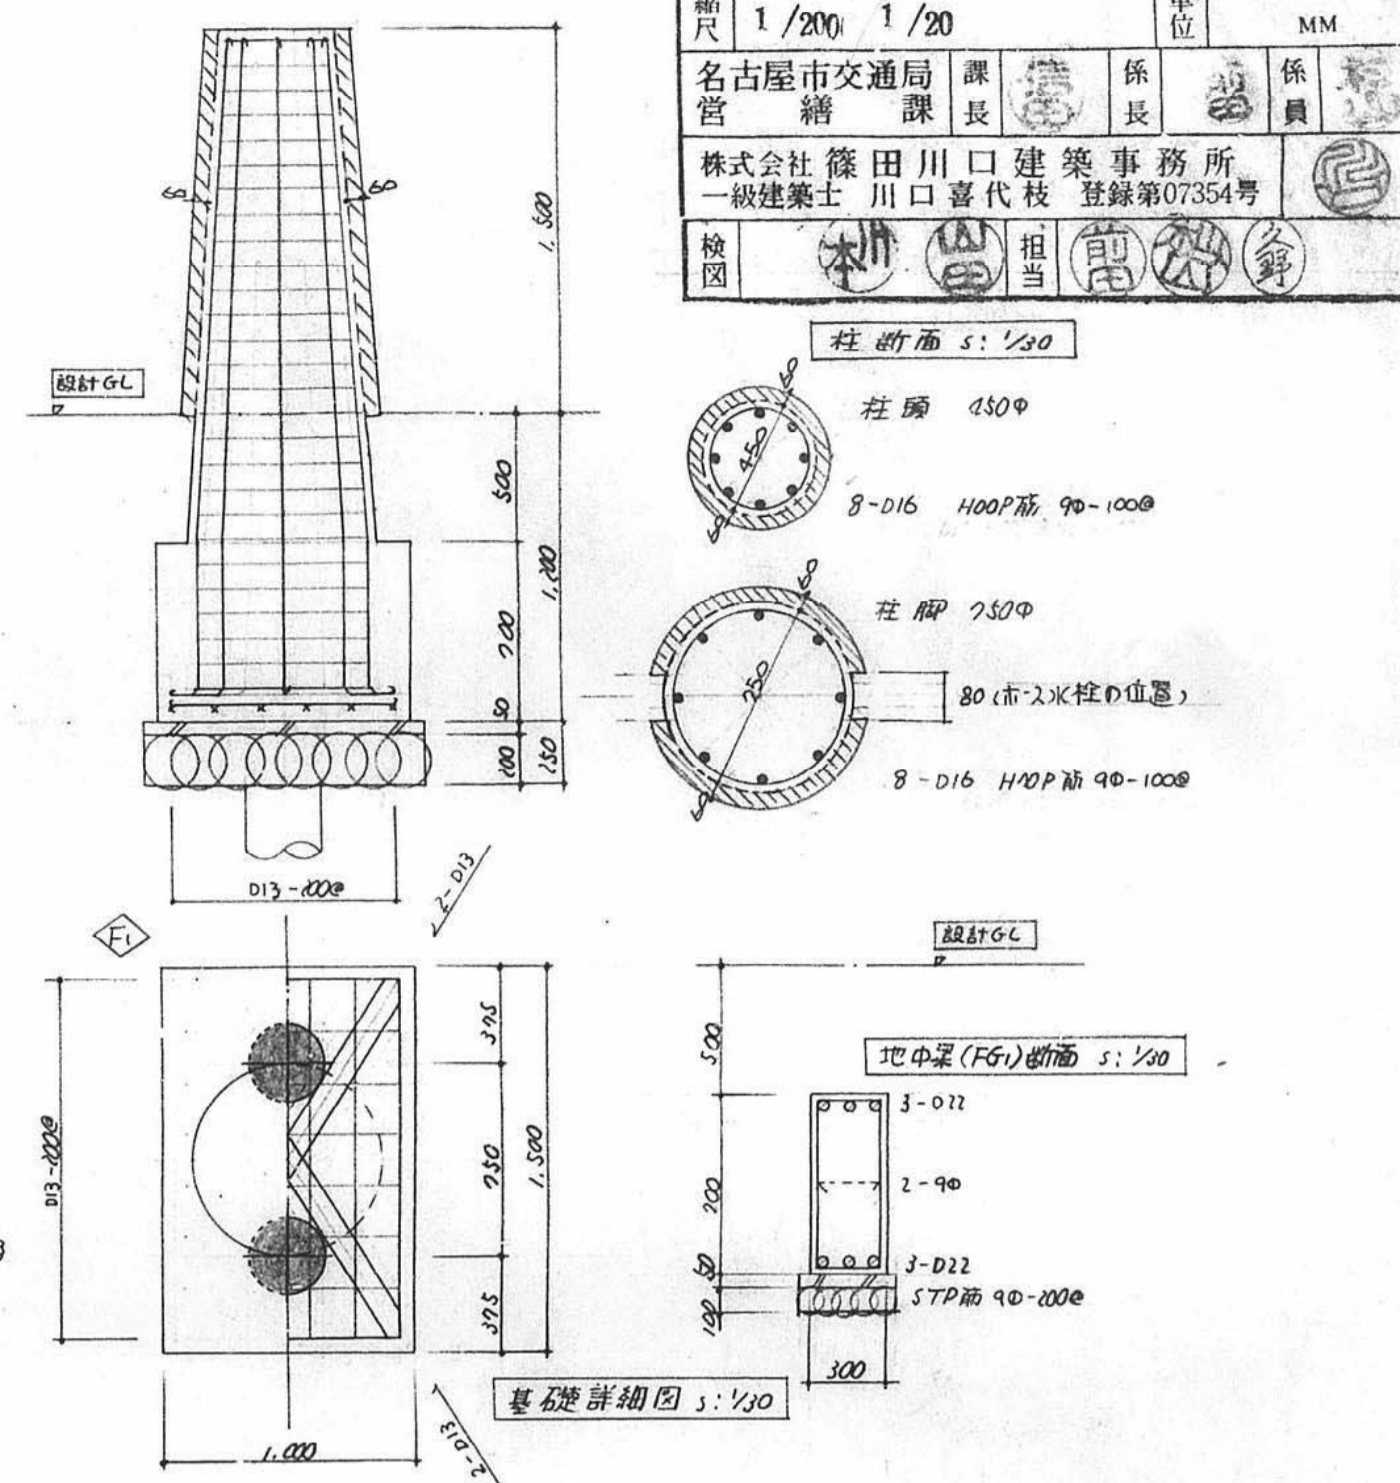